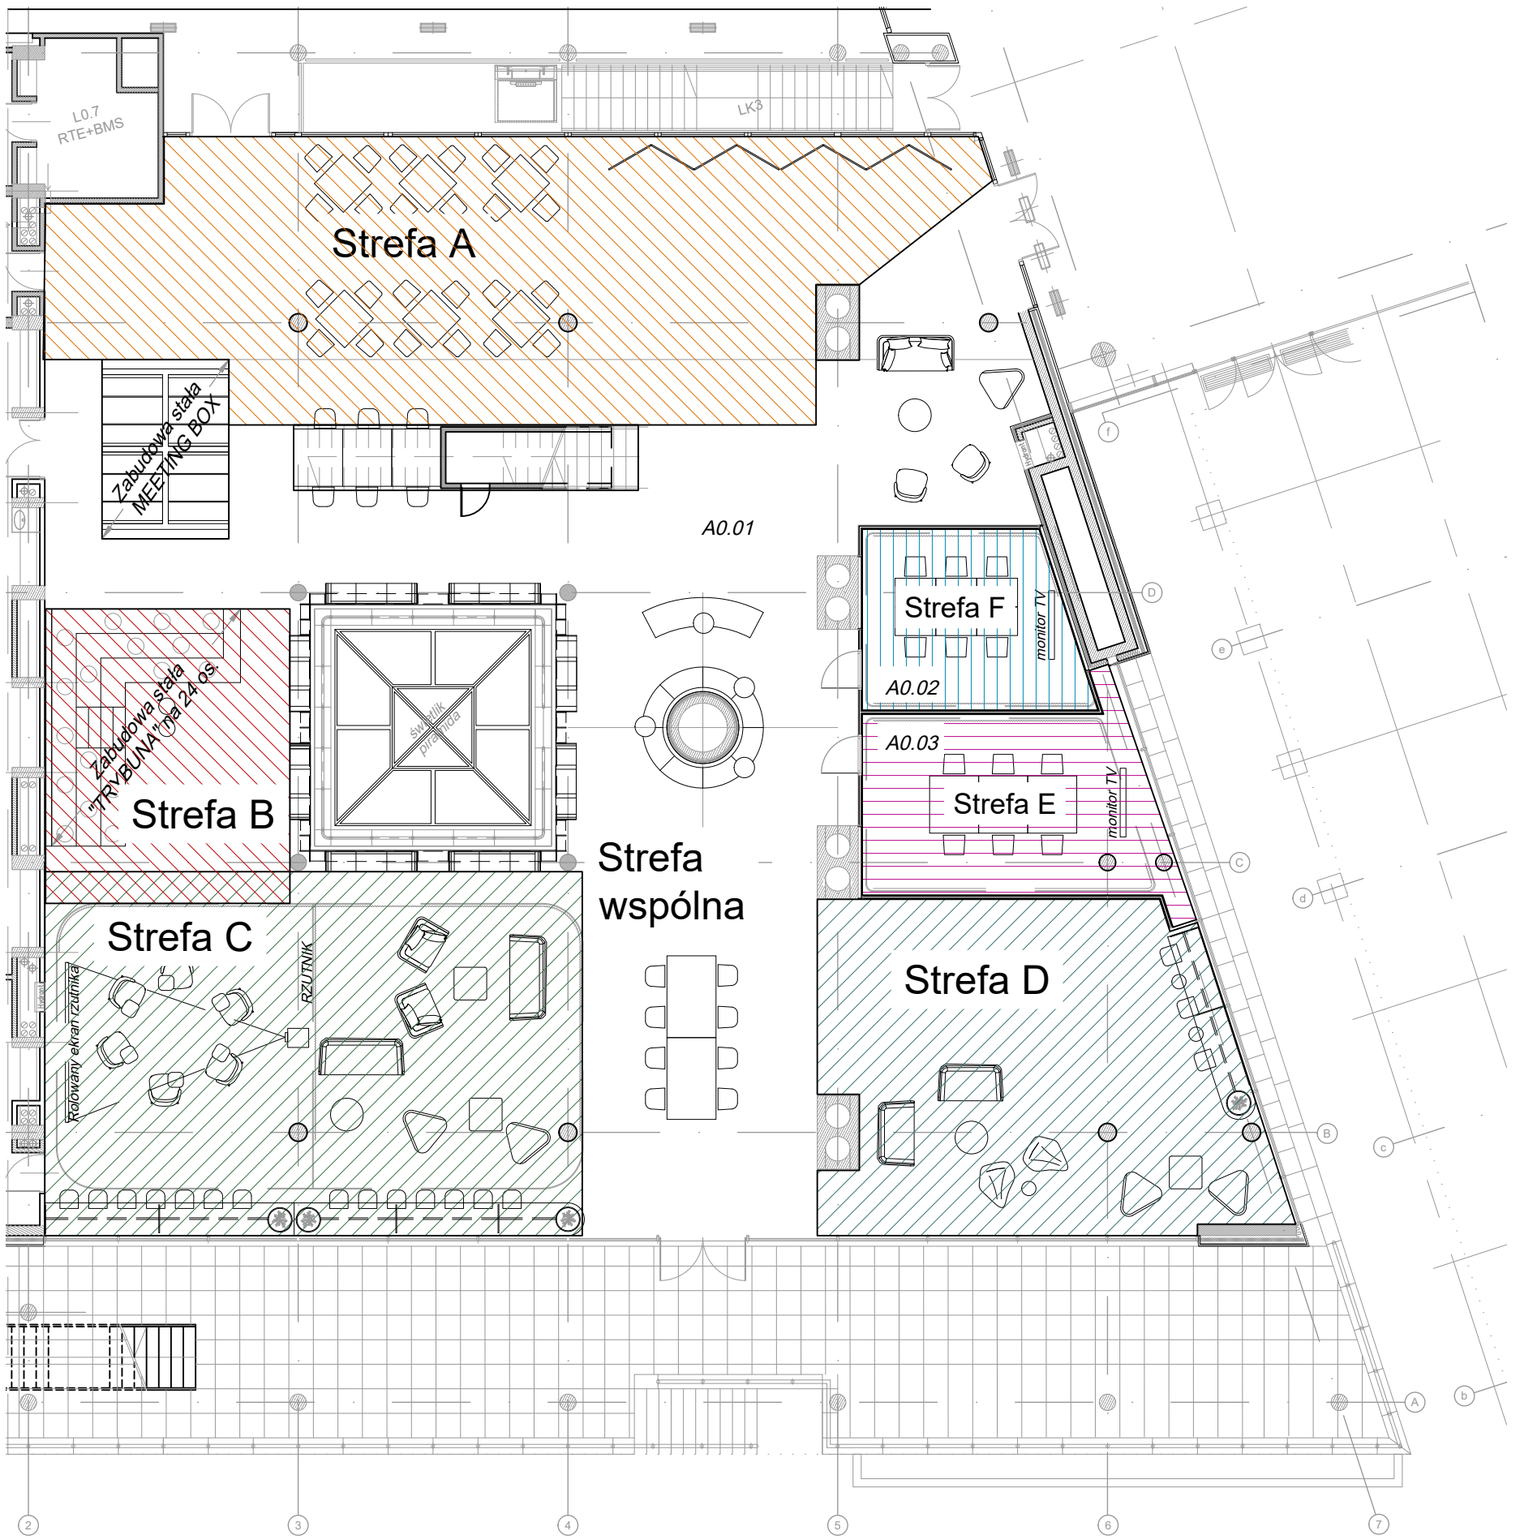

L0.7
RTE+BMS
LK3
Strefa A
Zabudowa stała
MEETING BOX
A0.01
Strefa F
monitor TV
A0.02
A0.03
Strefa E
monitor TV
Zabudowa stała
"TRYBUNA" na 24 os.
Strefa B
świetlik
piramidka
Strefa
wspólna
Strefa C
RZUTNIK
Rolowany ekran Zutnika
Strefa D
2
3
4
5
6
7
A
B
C
D
b
c
d
e
f